Palmi 10 20 30 40 50 60 70 80 Romani

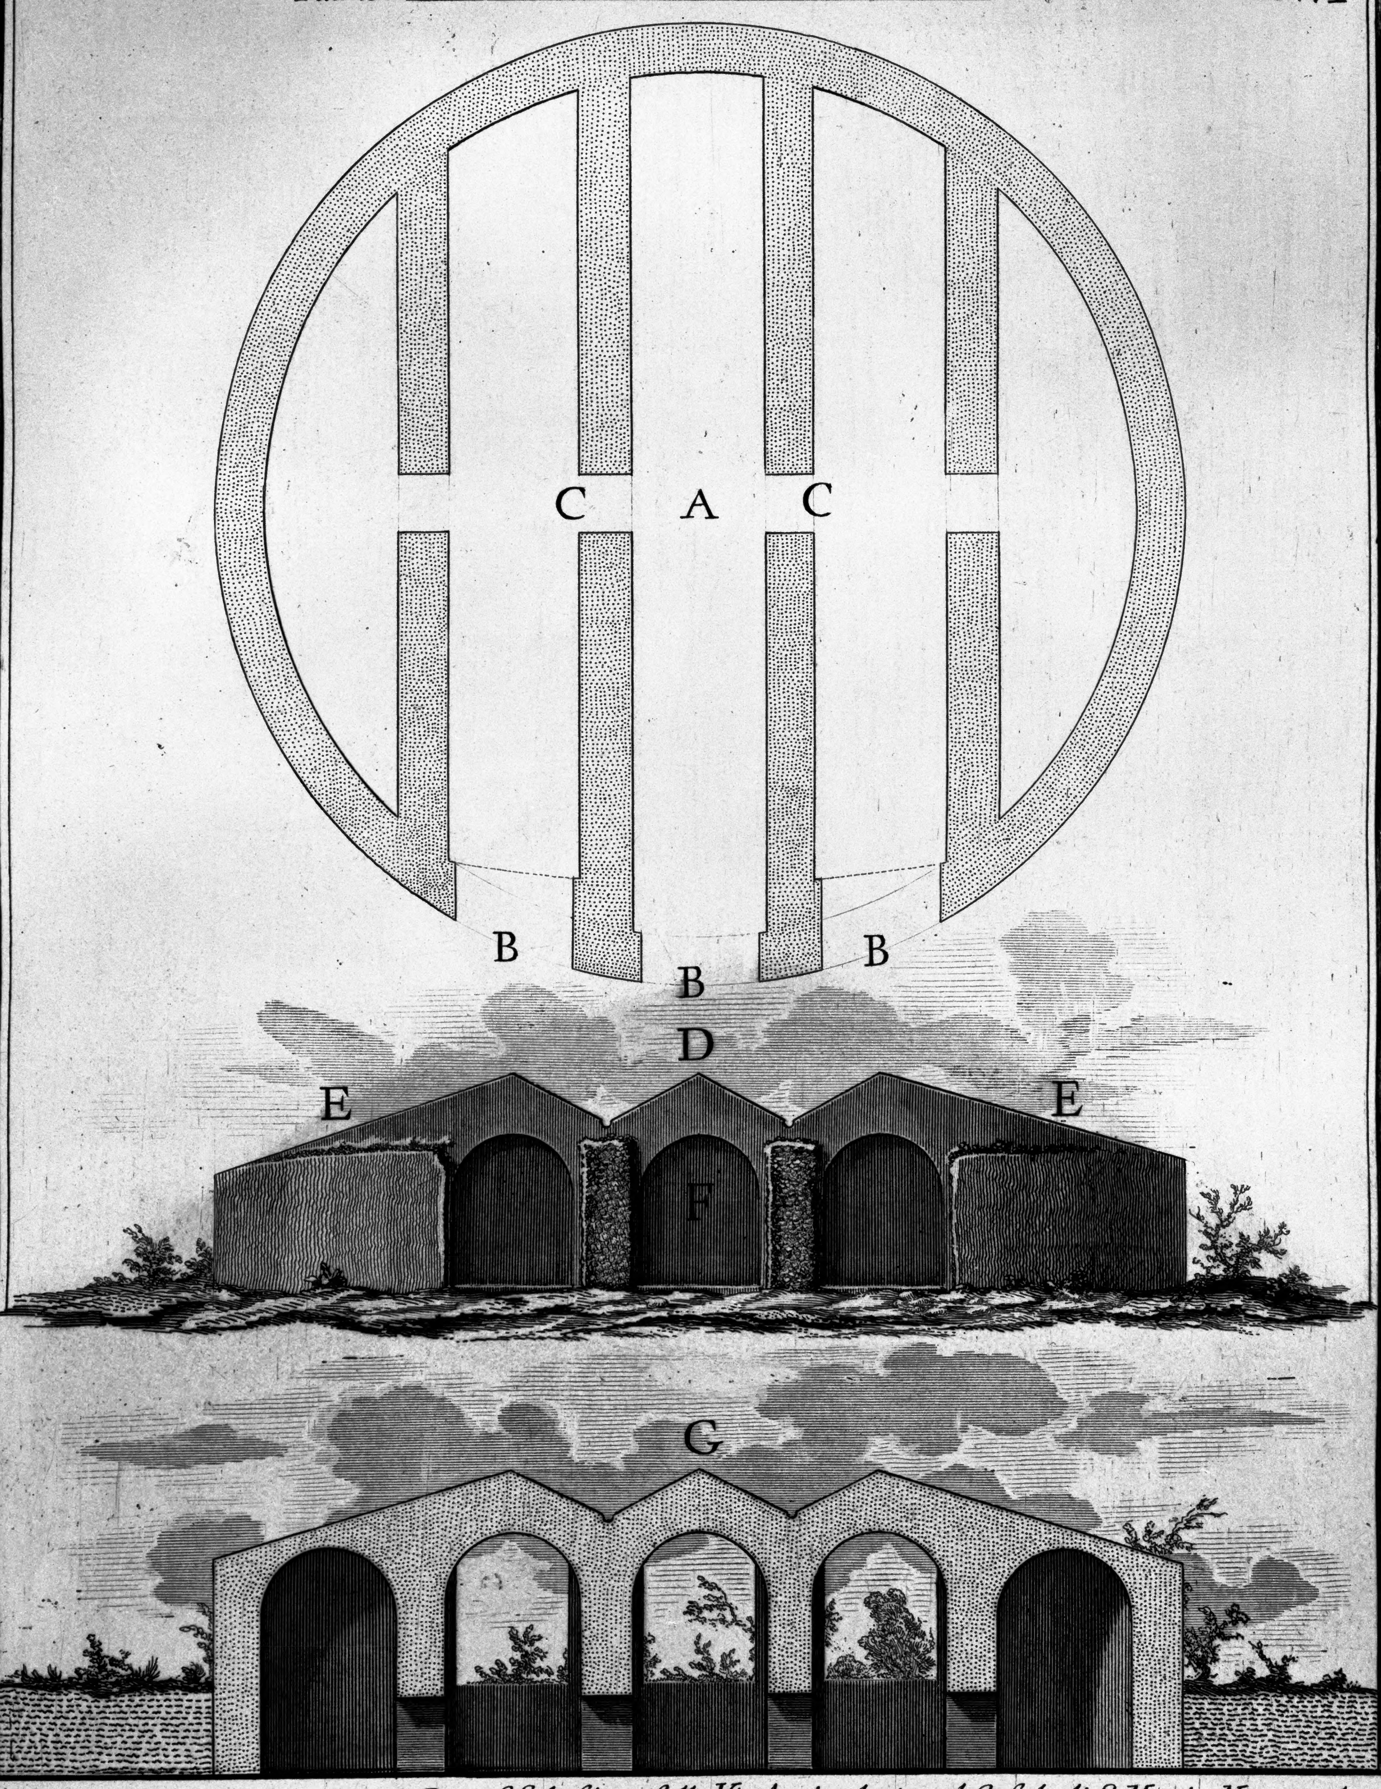

A *Pianta di un Sepolcro fuori di Porta S. Sebastiano sulla Via Appia dentro al Casale di S. Maria Nuova; al cui avanzo, che in oggi si vede, può congetturarsi, ch'egli sia stato un nobilissimo Sepolcro da riporsi tra i principali Mausolei de' Romani. D'intorno alla circonferenza della Fabbrica non si scopre alcun vestigio d'ingresso, che però si può credere, che stia coperto sotto il terreno.* B *Finestroni, i quali davano il lume a Corritoj.* C *Porte per mezzo delle quali i medesimi Corritoj si comunicano l'uno con l'altro.* D *Facciata dell'Avanzo sopra terra colla ristaurazione de' Tetti moderni* E. F *Finestroni segnati* B *nella Pianta.* G *Spaccato del detto Avanzo.*

Piranesi Archit. dis. et inc.